




CORTE DD
Escala 1/100

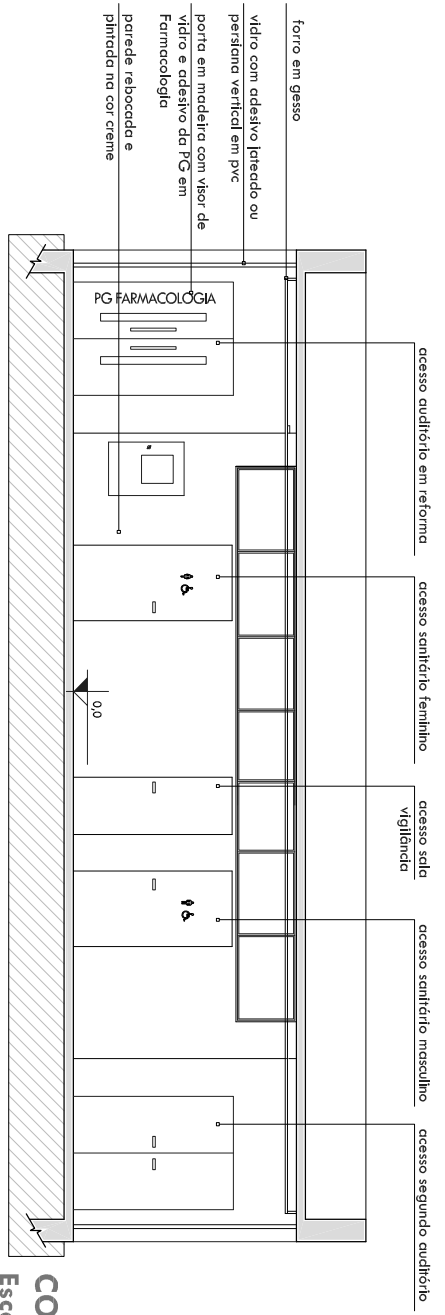

CORTE EE
Escala 1/100

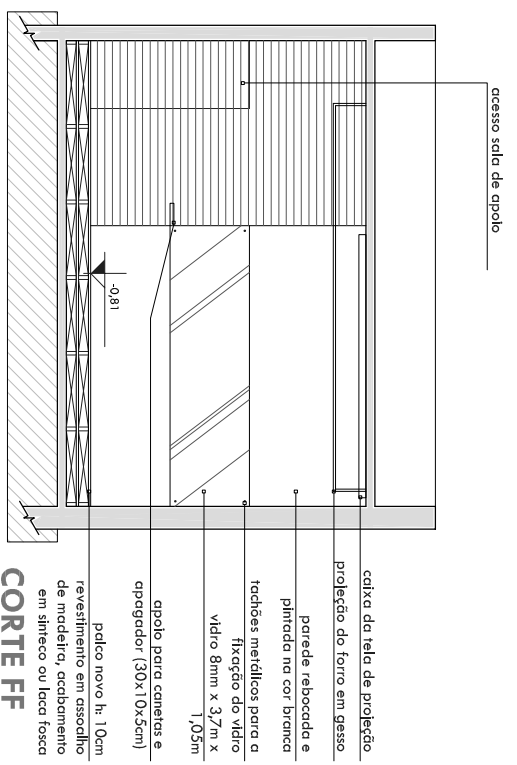

CORTE FF
Escala 1/100

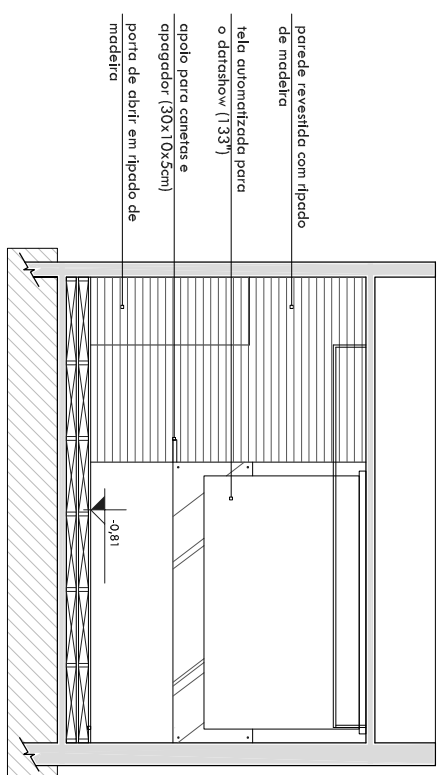

CORTE FF
Escala 1/100

PROPOSTA DE REFORMA

AUDITÓRIO - CORTES

novembro/2011

Acadêmicas Arq. e Urb.:
Rafaela Falcão Socoloski
Raquel Rosado Radaelli
Sabine Ritter De Paris
Tatiana Benetti

Orientadora Arq. Urb.:
Leonora Romano