



medidas em metros

Orientadora Arq. Urb.:  
Leonora Romano

5 / 6

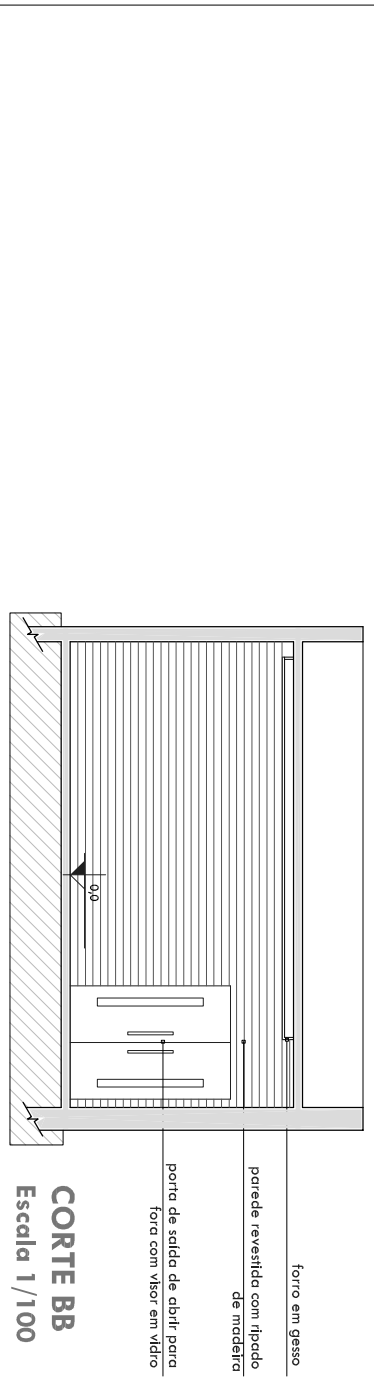

**CORTE BB**  
Escala 1/100

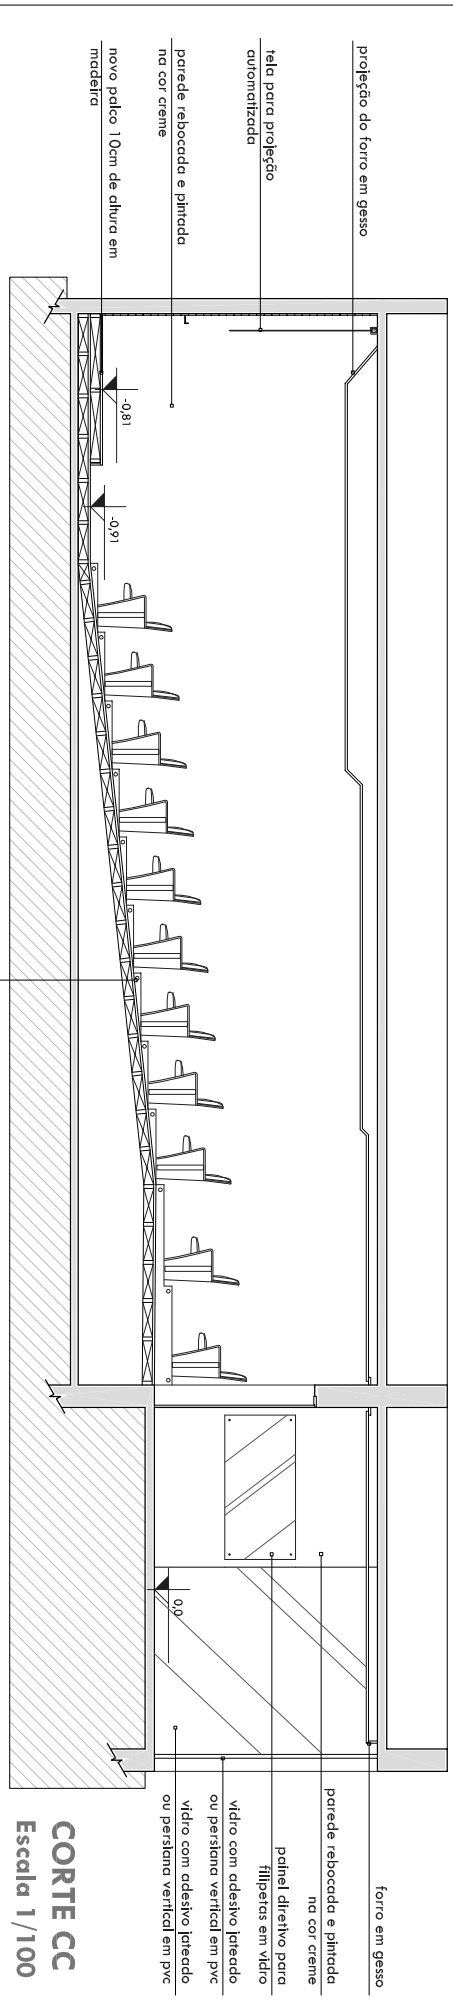

**PROPOSTA DE REFORMA**  
AUDITÓRIO - CORTES

novembro/2011

Acadêmicas Arq. e Urb.:  
Rafaela Falcão Socoloski  
Raquel Rosado Radaelli  
Sabine Ritter De Paris  
Tatiana Benetti