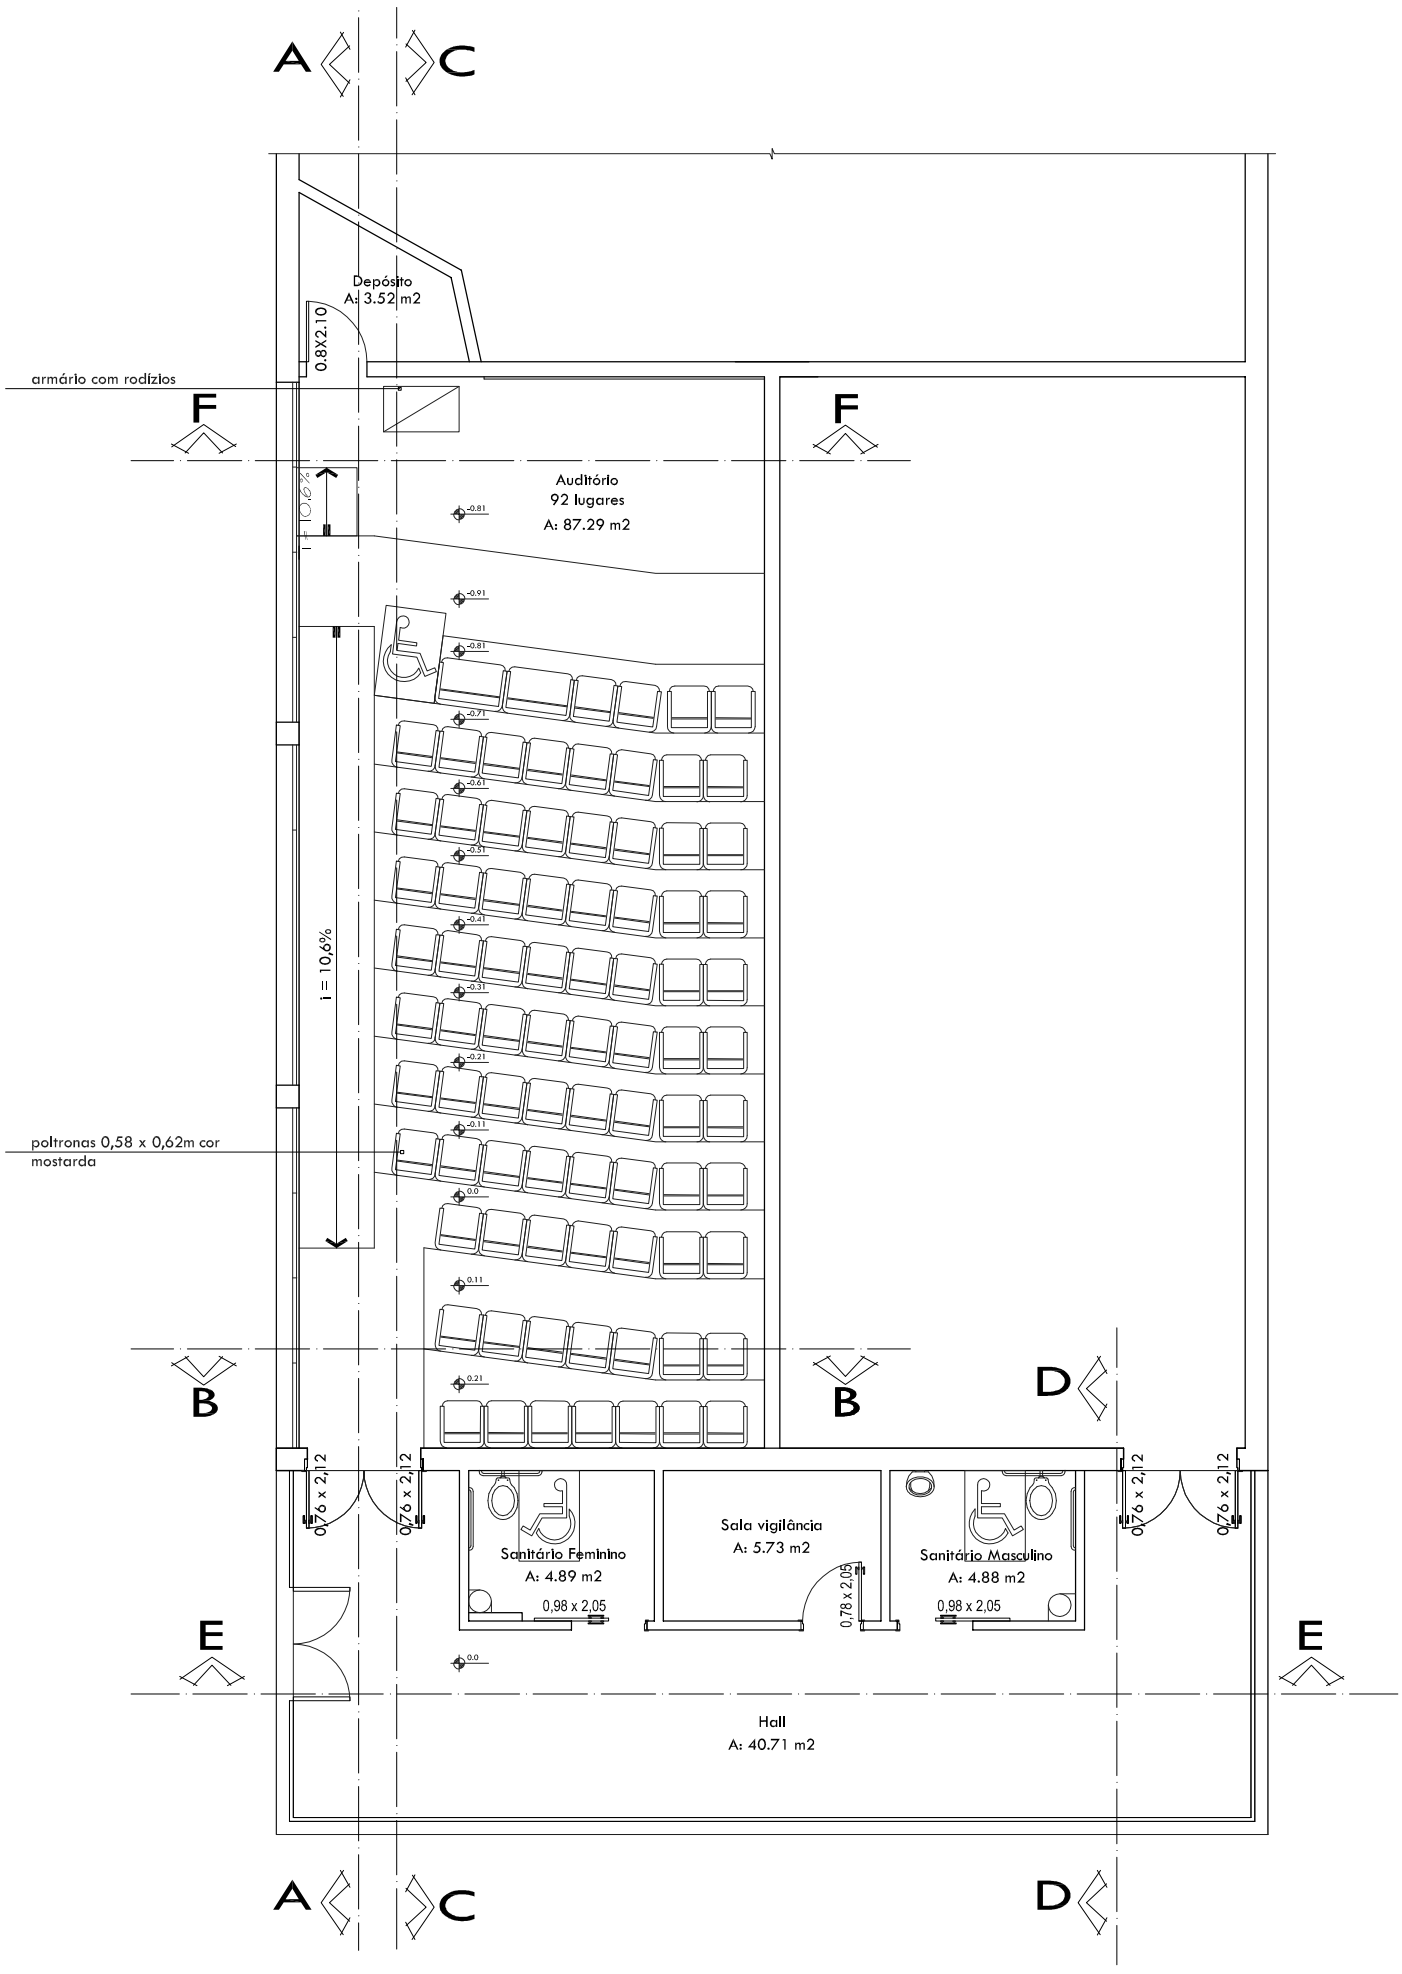

medidas em metros

PROPOSTA DE REFORMA

AUDITÓRIO - PLANTA LEIAUTE

novembro/2011

Acadêmicas Arq. e Urb.:
Rafaela Falcão Socoloski
Raquel Rosado Radaelli
Sabine Ritter De Paris
Tatiana Benetti

Orientadora Arq. Urb.:
Leonora Romano